



BEGÄRAN OM PLANBESKED

I(1)



Berörd fastighet/fastigheter

Fastighetsbeteckning Nacka Erstavik 10:11	Fastighetsadress Hästhagsvägen 5, 131 33 Nacka
--	---

Sökanden (betalningsansvarig)

Namn/företag Ersta Diakoni		Person-/organisationsnummer
Adress (utdelningsadress, postnummer och postort) Box 4619, 116 91 Stockholm		
Telefon bostaden (även riktnummer)	Telefon arbetet (även riktnummer) 070-1610592	Telefon mobil
Eventuell kontaktperson Catrin Viksten		
E-postadress catrin.viksten@erstadiakoni.se		

Begäran avser

Beskriv det huvudsakliga syftet och bifoga karta som visar det område som berörs. Om begäran avser ett byggnadsverk ska ansökan innehålla en beskrivning av dess karaktär och ungefärliga omfattning.

Att planlägga och utreda möjligheterna för uppförande av ytterligare bebyggelse. På fastighetens nordöstra del önskas möjlighet att uppföra en byggnad i fyrvåningsskala inrymmandes förskola, äldrebonde och studentlägenheter. På fastighetens sydöstra del önskas möjlighet att uppföra gruppbyggda småhus (rad-, kedje-, småhus). I bilaga A visas aktuella ytor och primärt område inom vilket bebyggelse önskas uppföras samt höjdsektioner.

Sökandens underskrift

Ort och datum Stockholm 2015-02-10	
Namnteckning 	Namnförtydligande Stefan Nilsson Direktor
Catrin Viksten FASTIGHETSCHEF	

Begäran med bilagor skickas till Nacka kommun, Planenheten, 131 81 Nacka.

De personuppgifter du lämnar in kommer att registreras. Personuppgifter hanteras i enlighet med personuppgiftslagen, PuL (1998:204).


Planbesked ges inom 4 månader från det att en komplett begäran kommit in. För kommunens handläggning av din begäran tas det ut en avgift enligt taxa. Detta gäller även i de fall begäran avslås eller återtas.

På Nacka kommuns hemsida finns allmän information kring detalplaner, planbesked och taxa.

www.nacka.se

Allmänna frågor kring detalplaner besvaras av Stadsbyggnadsservice alla vardagar på 08-718 94 46 eller på stadsbyggnad@nacka.se

POSTADRESS Planenheten Nacka kommun 131 81 Nacka	BESÖKSADRESS Stadshuset Granitvägen 15	TELEFON 08-718 80 00	E-POST registrator.plan@nacka.se	SMS 716 80	WEBB www.nacka.se	ORGNUMMER 212000-0167
---	--	-------------------------	-------------------------------------	---------------	----------------------	--------------------------

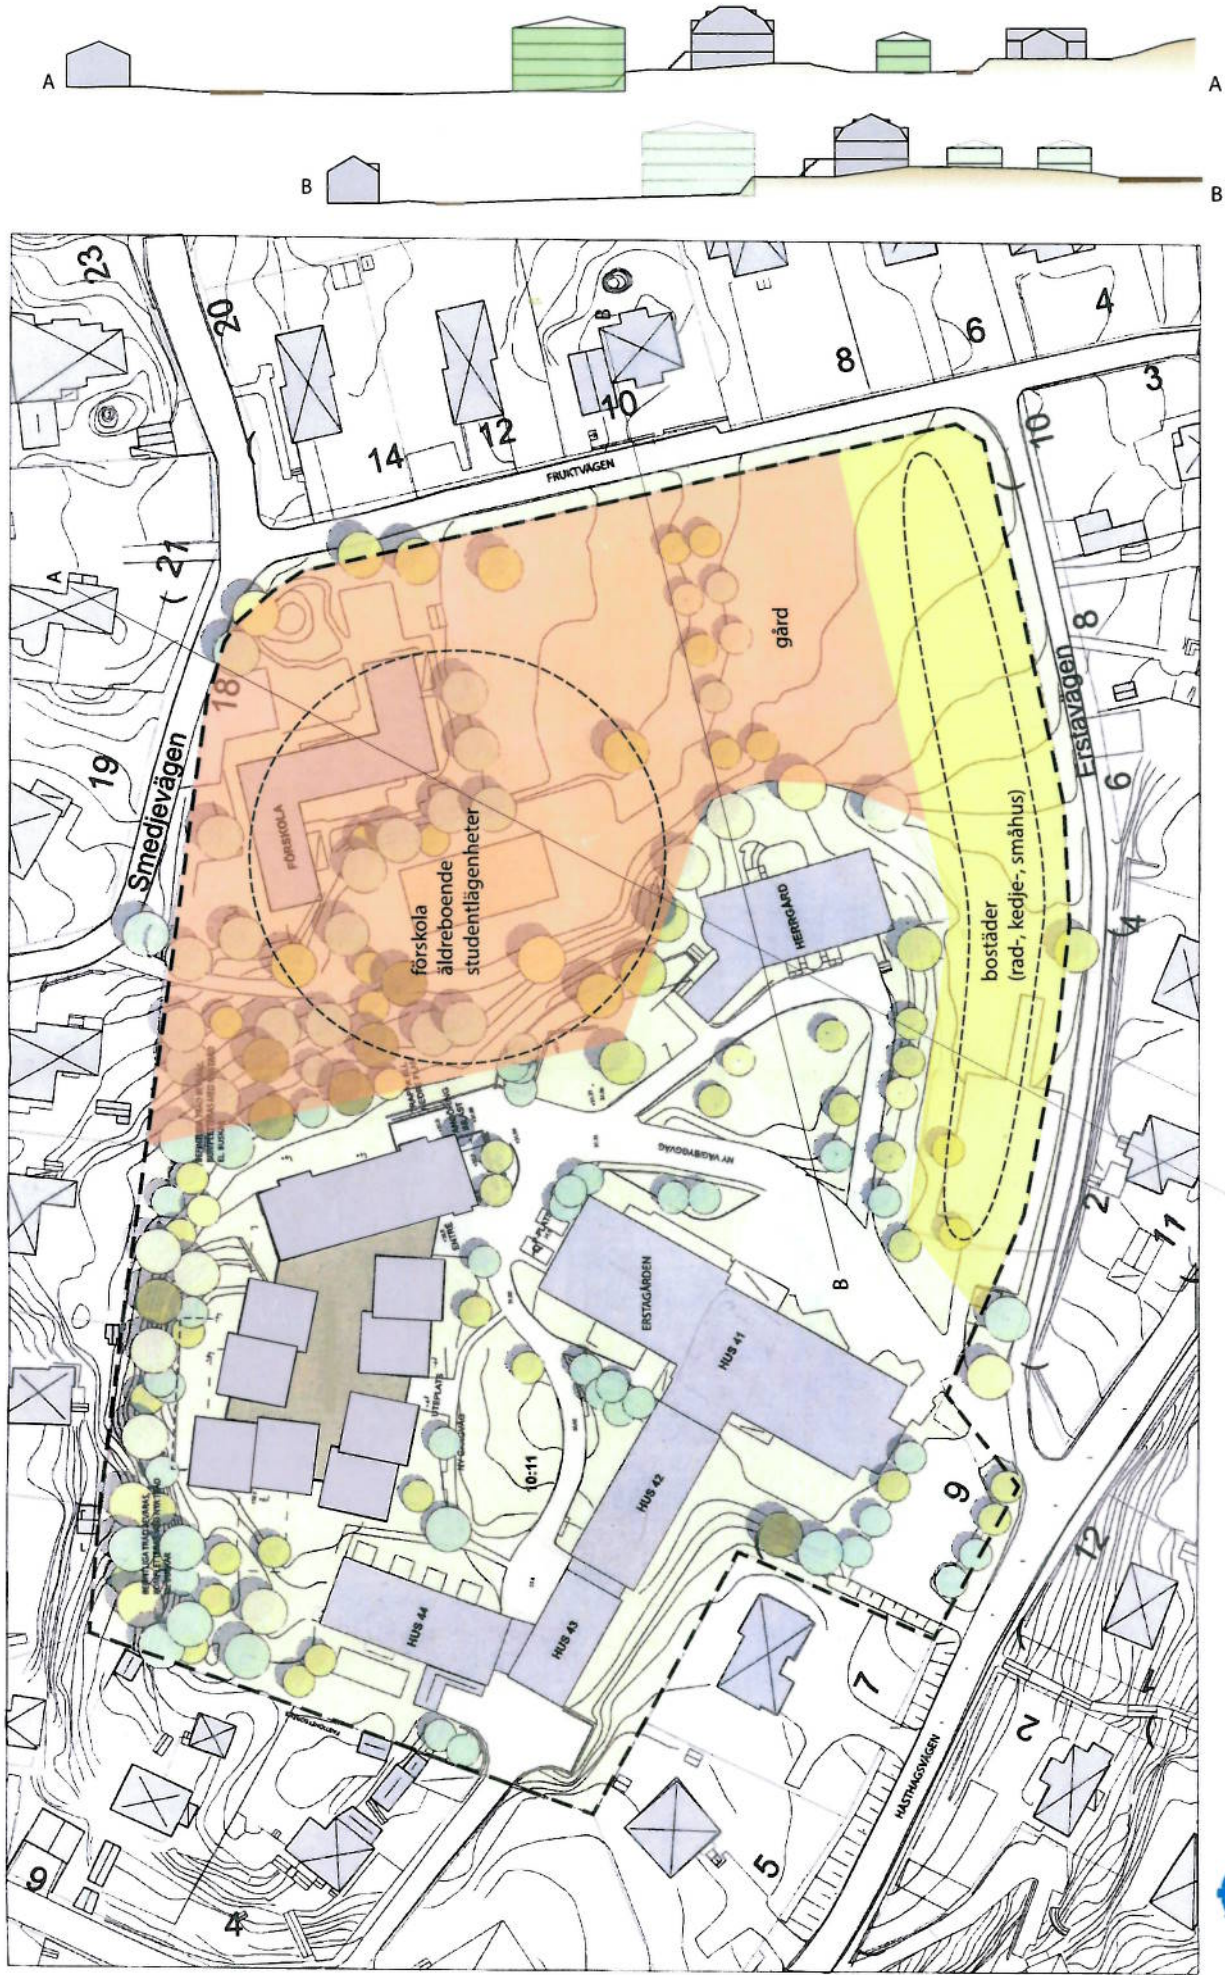

Bilaga A
 Begäran om planbesked 2015-01-30
 Skala 1:200 (A3)

